


修改后

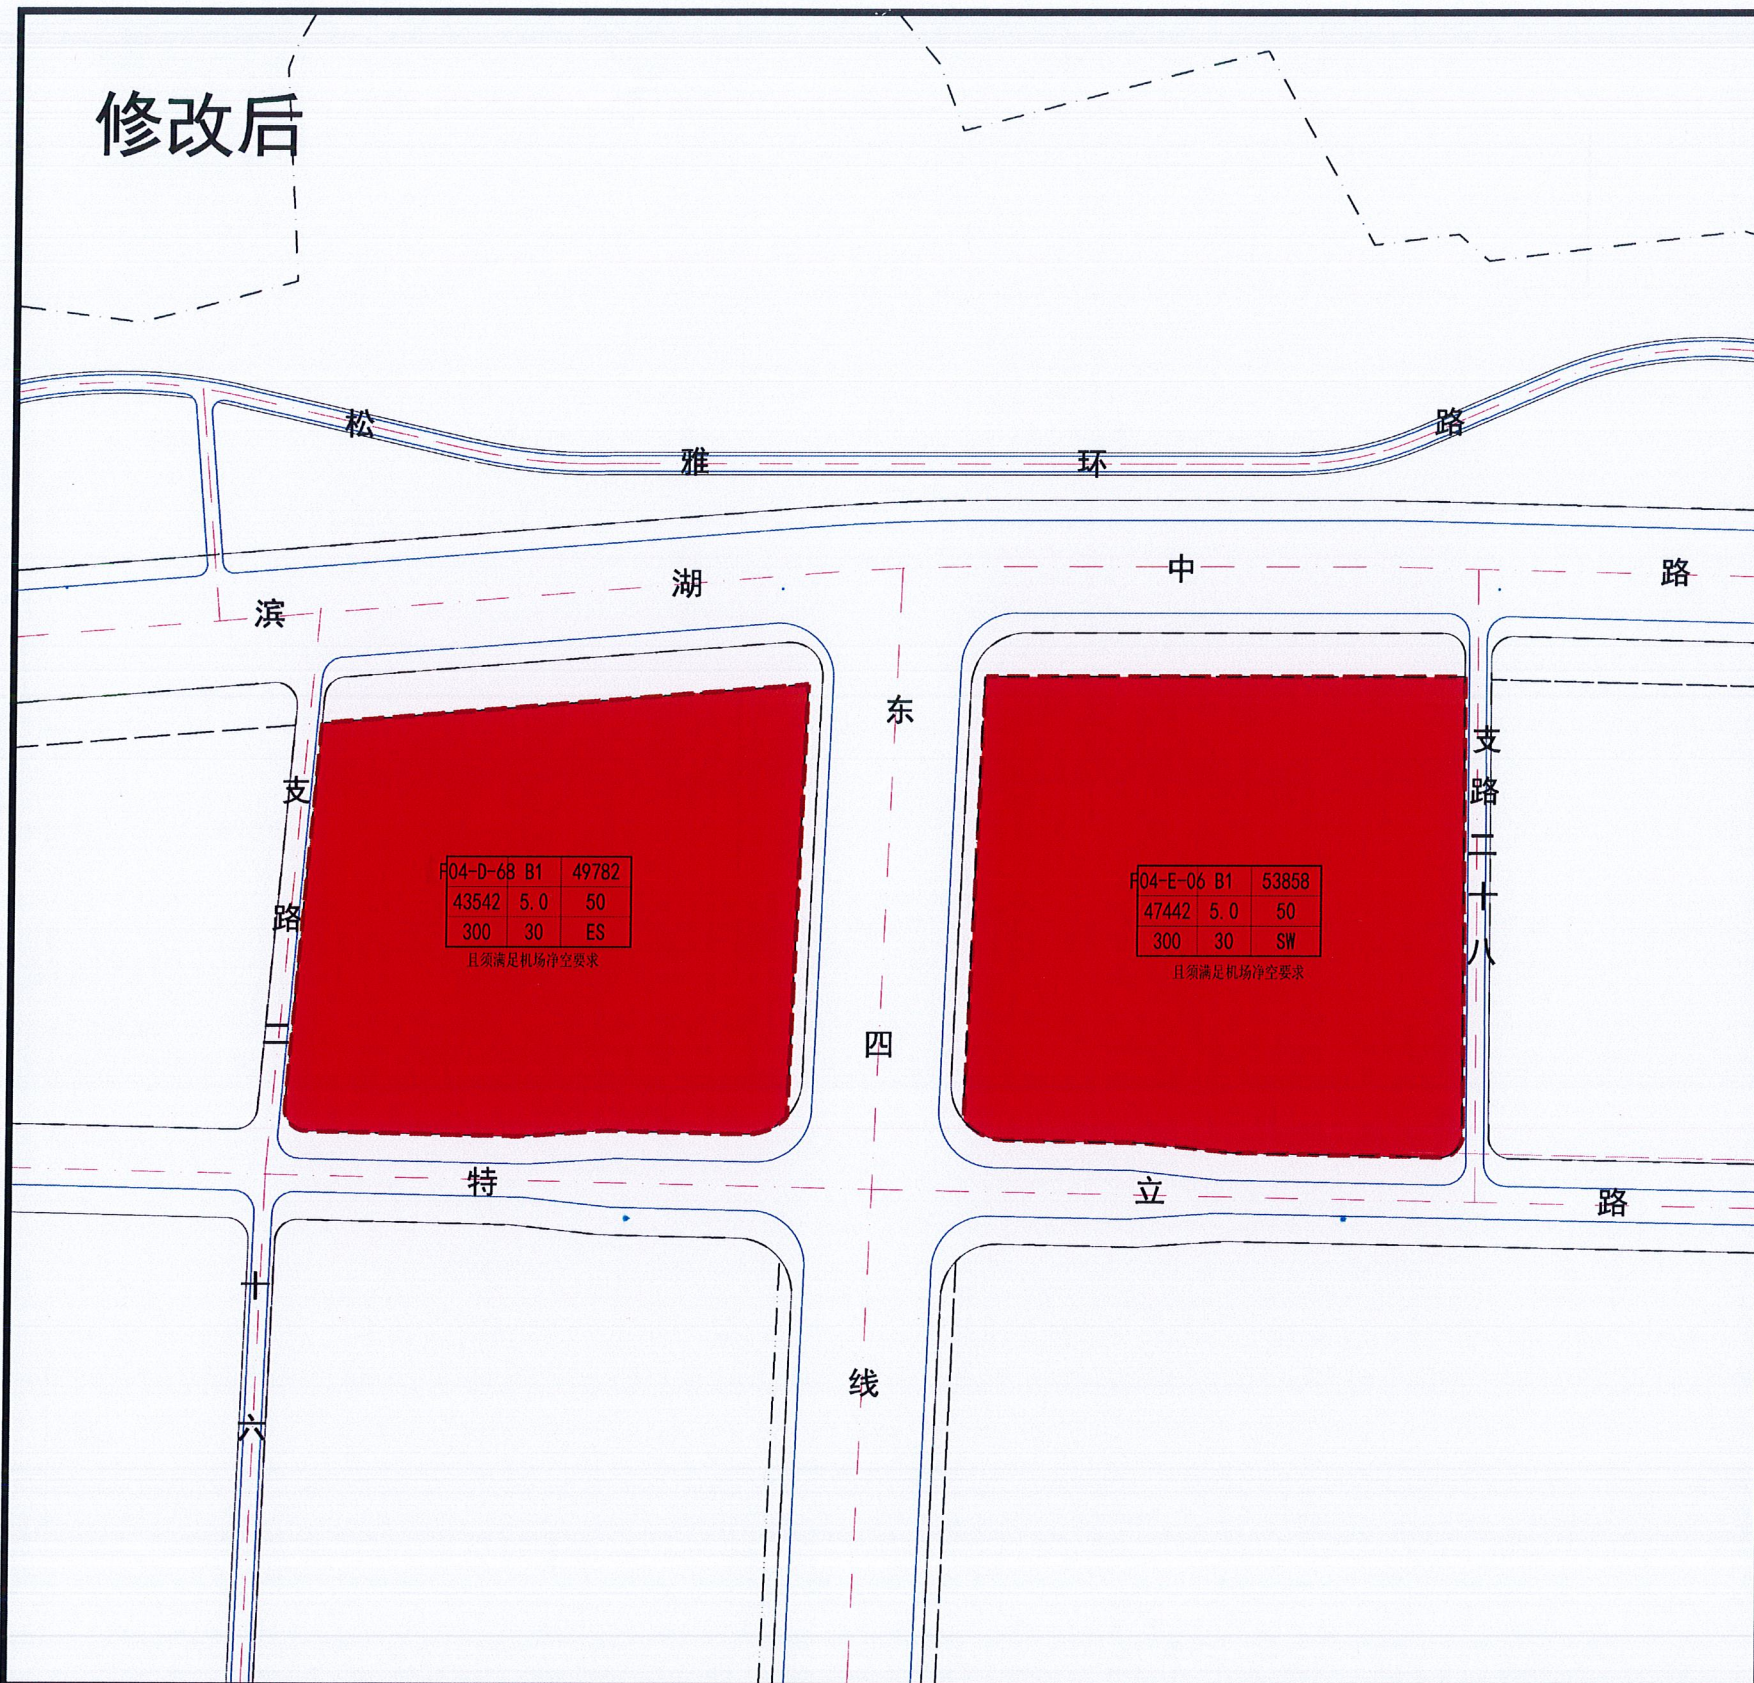


F04-D-68	B1	49782
43542	5.0	50
300	30	ES

且须满足机场净空要求

F04-E-06	B1	53858
47442	5.0	50
300	30	SW

且须满足机场净空要求

区位图

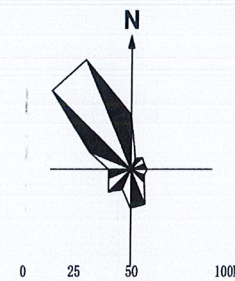

控制指标

地块编号	F04-D-68	F04-E-06
用地性质	B1	B1
容积率	5.0	5.0
建筑密度(%)	50	50
建筑限高(m)	300	300
绿地率(%)	30	30
总面积(m²)	49782	53858
用地面积(m²)	43542	47442
绿地面积(m²)		
道路面积(m²)		
建筑面积(m²)		
人口密度(人/ha)		
总户数(户)		
总人数(人)		
主出入口	ES	SW
自行车位(个)		
机动车位(个)		
退后道路红线		
东面退后(m)		
南面退后(m)		
西面退后(m)		
北面退后(m)		
用地兼容	一类兼容	
	二类兼容	
配套设施		

图例



控制指标

地块编号	用地性质	总面积
用地面积	容积率	建筑密度
建筑高度	绿地率	出入口方位

说明

长沙县星沙街道滨湖路星光湖居项目 F04-E-06、F04-D-68地块规划修改

汉宸国际工程设计集团有限公司

2024.02

