

长沙松雅湖二小总平面图		
序号	主要性质	层数
1#	小学	3
地下车库		
合计		

建筑(构)物汇总表						
序号	主要性质	层数	高度	建筑面积 (m ²)	计容建筑面积 (m ²)	不计容建筑面积 (m ²)
1#	小学	3	24	26435.5	24783.5	1652
地下车库				3306		3306
合计				29783.5	24825.5	4958


停车位汇总表							
类别	等级(组)	车位配比要求	车位需求(辆)	实际车位(辆)	装卸车位	大中客车车位	实际车辆
小学	4B	2.5个/班	120	120	1	2	3
总计			120	120	1	2	3


总平面设计说明

1. 本规划方案及建筑方案均以甲方提供的规划条件为准。
2. 本规划方案及建筑方案均符合国家及地方现行法律法规、规范和标准。

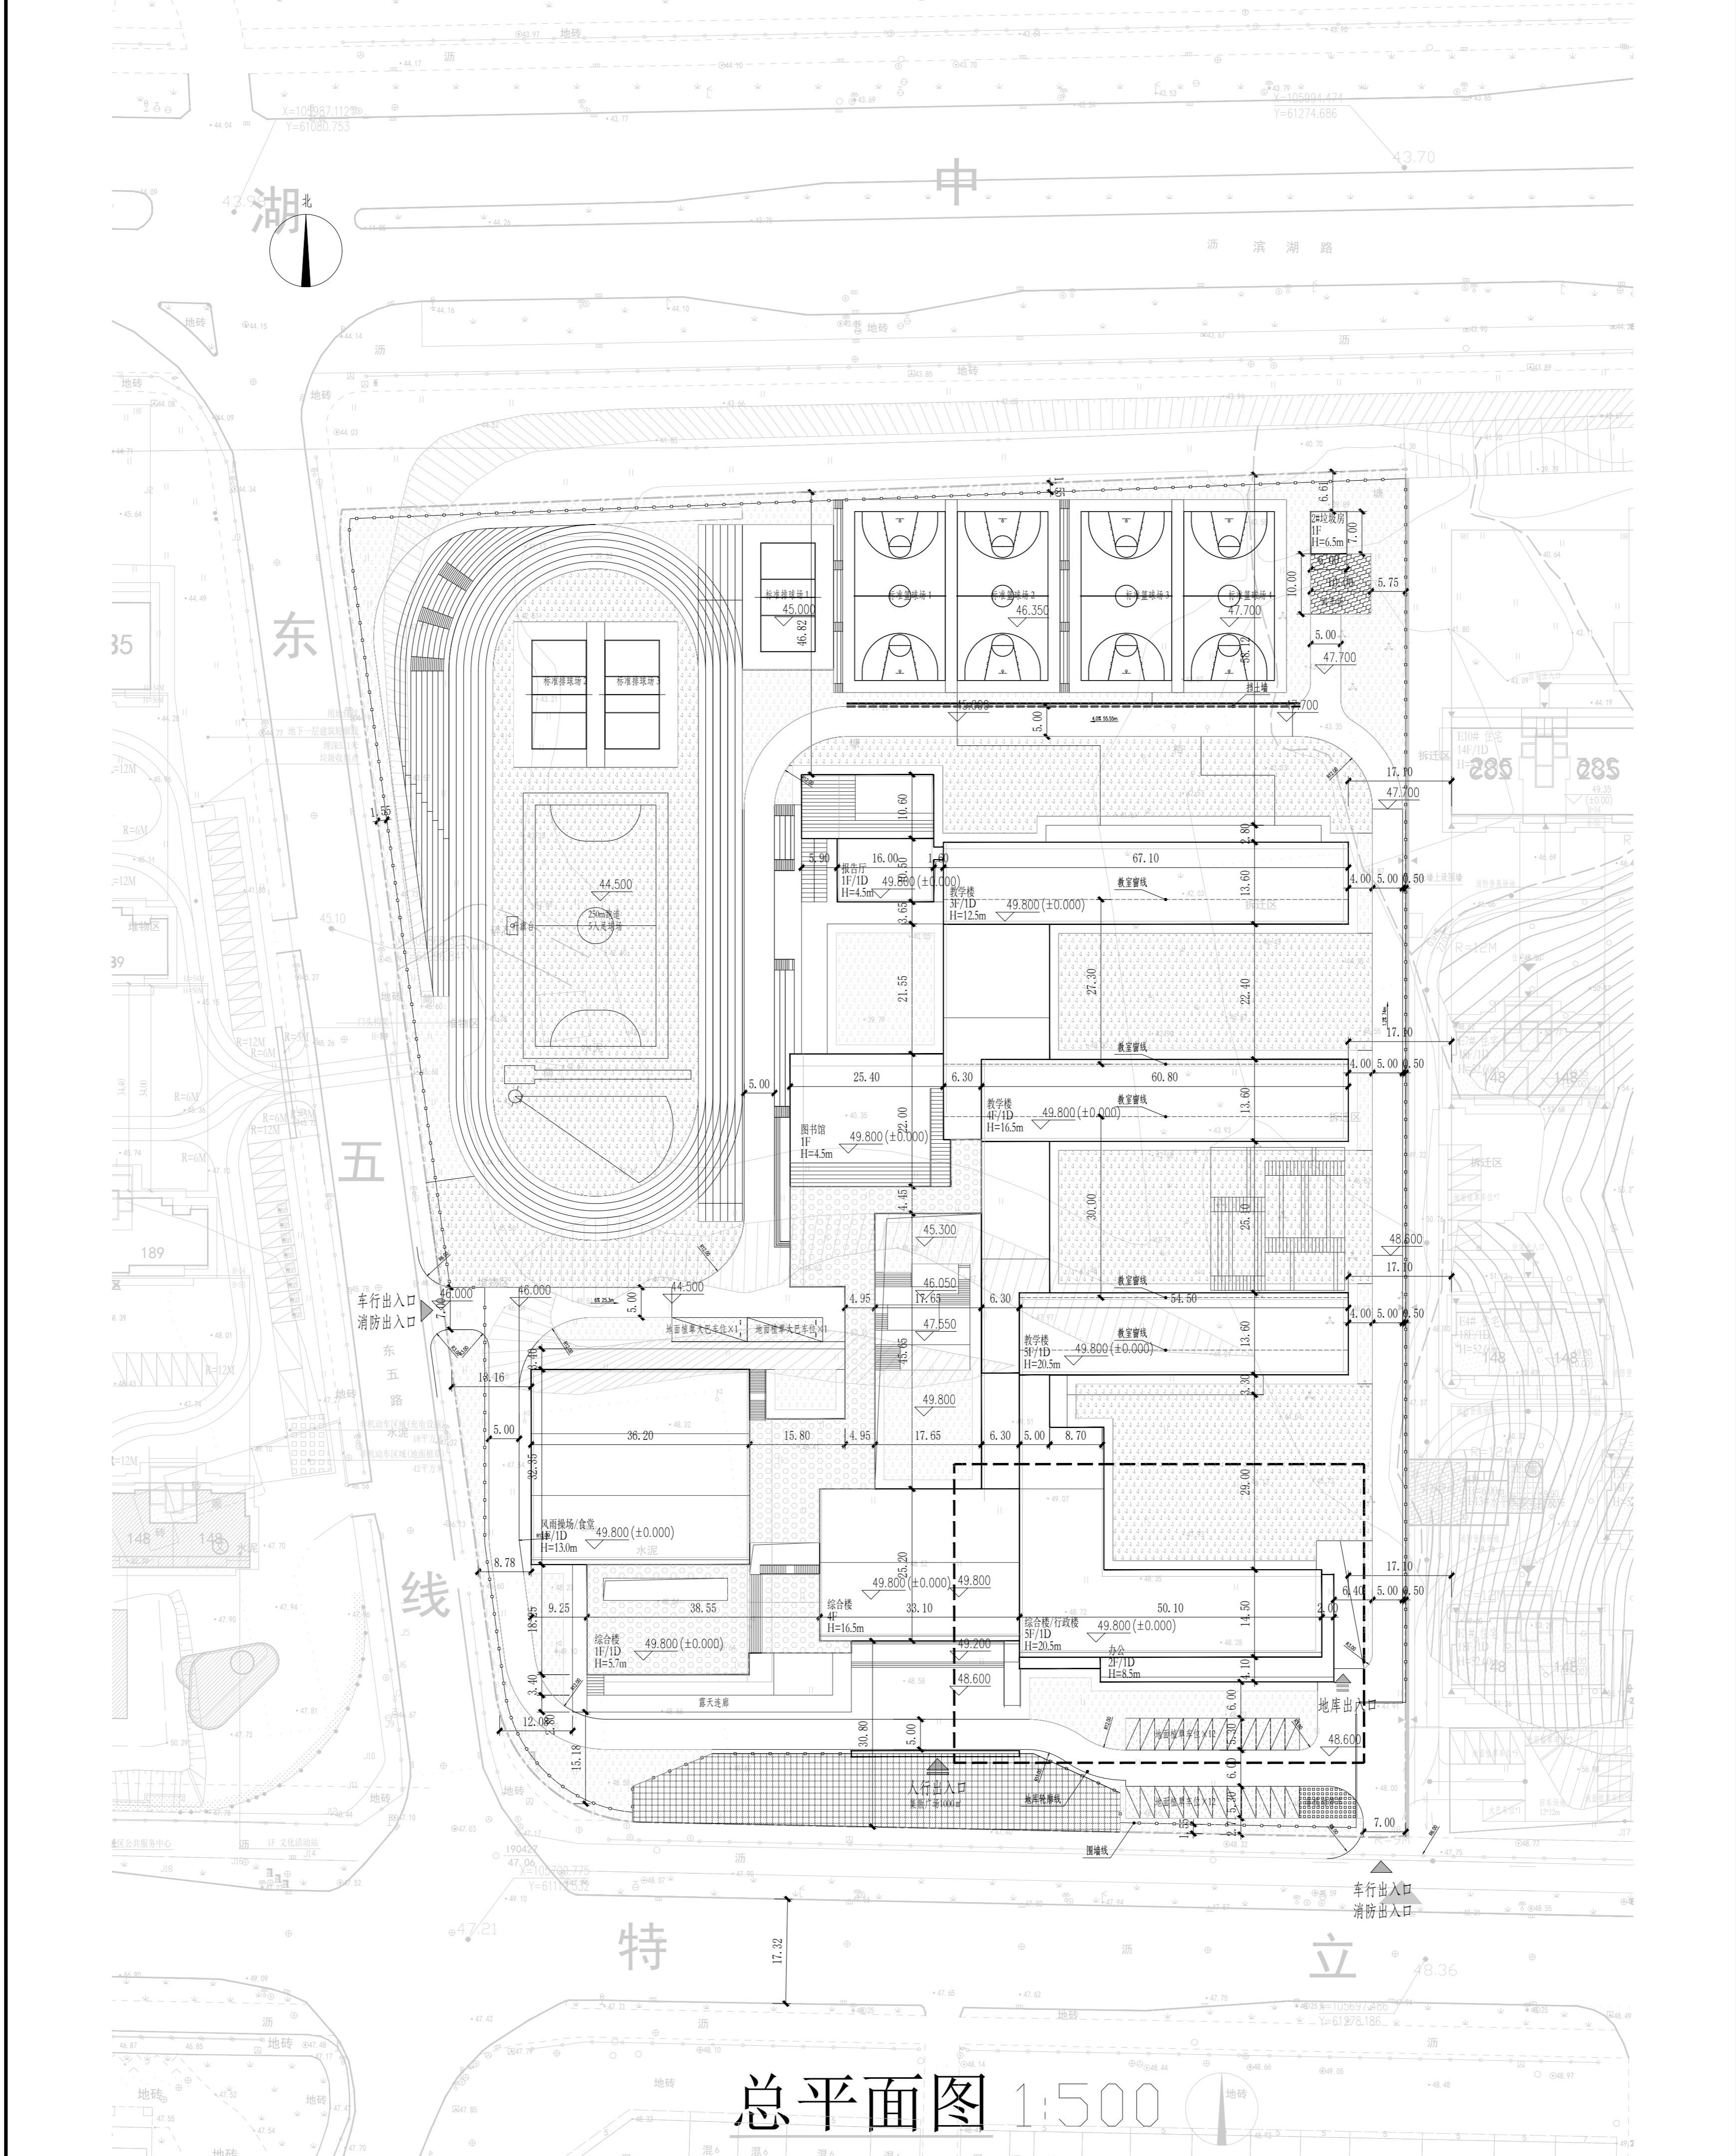

总平面图 1:500

CAPOL

长沙市万雅置业有限公司
长沙松雅湖二小总平面图

长沙市万雅置业有限公司
长沙松雅湖二小
总图

设计人: 王雅娟
审核人: 王雅娟
日期: 2022.09

工程名称: 长沙松雅湖二小
工程地点: 长沙松雅湖二小




